




FAZE RADOVA

MJ 1:1000

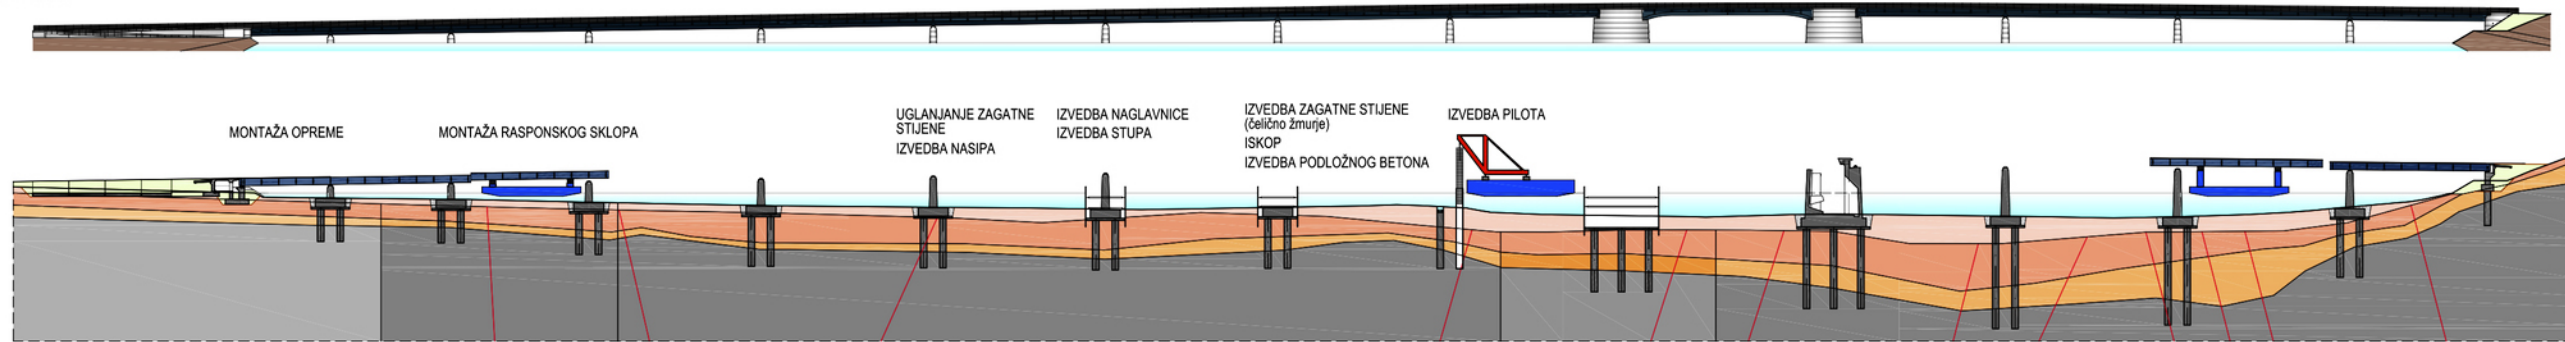


FAZE IZRADJE STUPA S 10


MJ 1:500

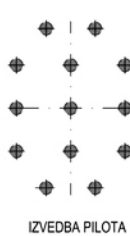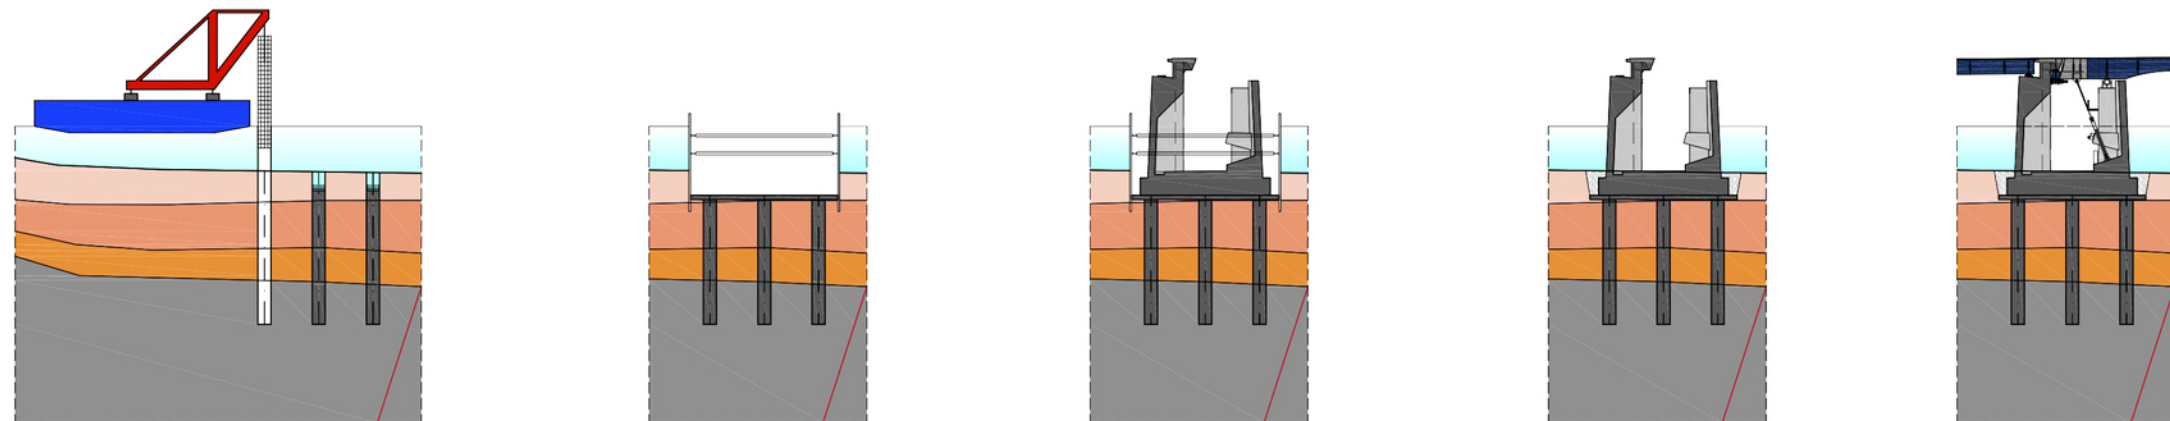


IZVEDBA PILOTA

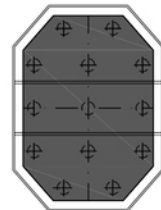


IZVEDBA ZAGATNE STIJENE
ISKOP
IZVEDBA PODLOŽNOG BETONA

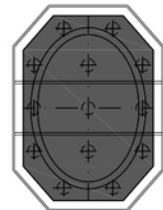

IZVEDBA NAGLAVNICE PILOTA
IZVEDBA STUPA

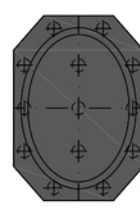

UKLANJANJE ZAGATNE STIJENE
IZVEDBA NASIPA

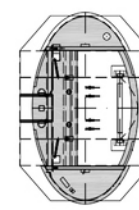

MONTAŽA RASPONSKOG SKLOPA
MONTAŽA OPREME

PODACI O GRADIVU

	BETON	ARMATURA	ČELIK	ZAŠTITNI SLOJ BETONA
Rasponski sklop	---	---	S 355J2+N	---
Stupovi	C45/55	B500B	---	$c_{min} = 7.0$ cm
Naglavne ploče pilota	C45/55	B500B	---	$c_{min} = 7.0$ cm
Zidovi i krila upornjaka	u tlu	C35/45	B500B	$c_{min} = 6.0$ cm
	izvan tla	C40/50	B500B	$c_{min} = 7.0$ cm
Temelji upornjaka, naglavnica pilota na U15	C35/45	B500B	---	$c_{min} = 6.0$ cm
Piloti	C35/45	B500B	---	$c_{min} = 6.0$ cm
Pješački prolaz	C40/50	B500B	---	$c_{min} = 6.0$ cm

Index	Datum	Promjena	Črtano	Pregledano	Odobreno



GRAĐEVINSKI FAKULTET
SVEUČILISTE U ZAGREBU
KACICEVA 26, ZAGREB



HRVATSKE CESTE d.o.o.
VONCININA 3
ZAGREB

Razina projekta:	GLAVNI PROJEKT	Zajednička oznaka projekta:	GF-GP-100/10
Vrsta projekta:	GRAĐEVINSKI	Broj projekta:	GF-K-130-207/10

Gradjevina:
MOST KOPNO OTOK-ČIOVO U TROGIRU SA PRISTUPNIM CESTAMA

Mapa:
**M 0102
MOST KOPNO - OTOK ČIOVO U TROGIRU
Opći nacrti i nacrti gornjeg ustroja**

Sadržaj nacrta:
IZVEDBA MOSTA

Glavni projektant:	prof.dr.sc. Jure Radić, dipl.ing.građ.	Oznaka nacrta:	GP-T-M 0102-06/00
Projektant:	dr.sc. Zlatko Šavor, dipl.ing.građ.	Mjerilo:	1:500, 1:1000
		Datum:	Veljača, 2012.
		Suradnici:	Gordana Hrelja dipl.ing.građ. mr.sc. Nijaz Mujkanović dipl.ing.građ. Marin Franetović dipl.ing.građ. Mladen Štrbić dipl.ing.građ. Filip Oršanić dipl.ing.građ.