PRESJEK U POLJU
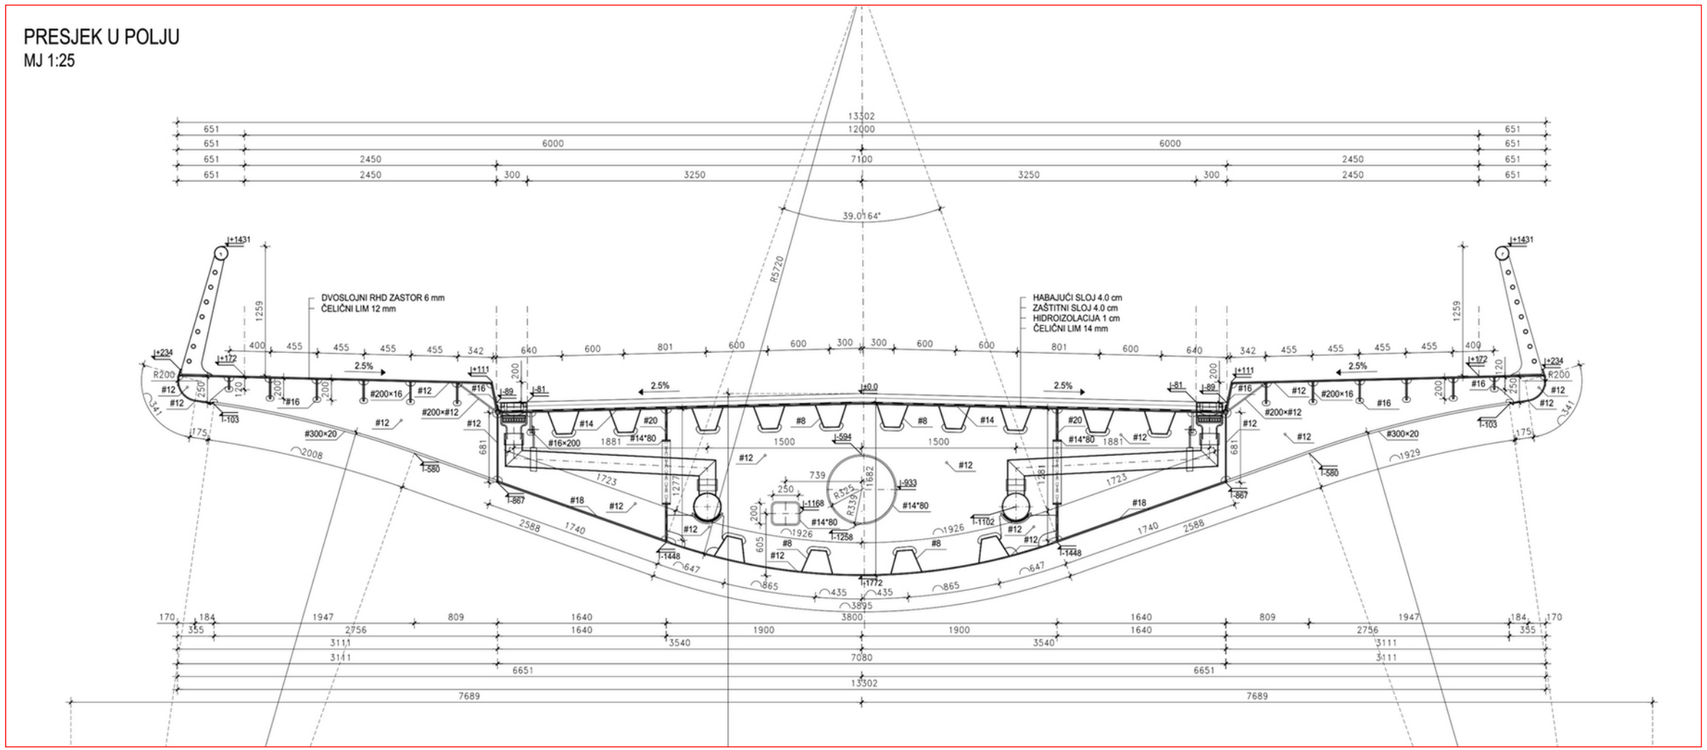
MJ 1:25